
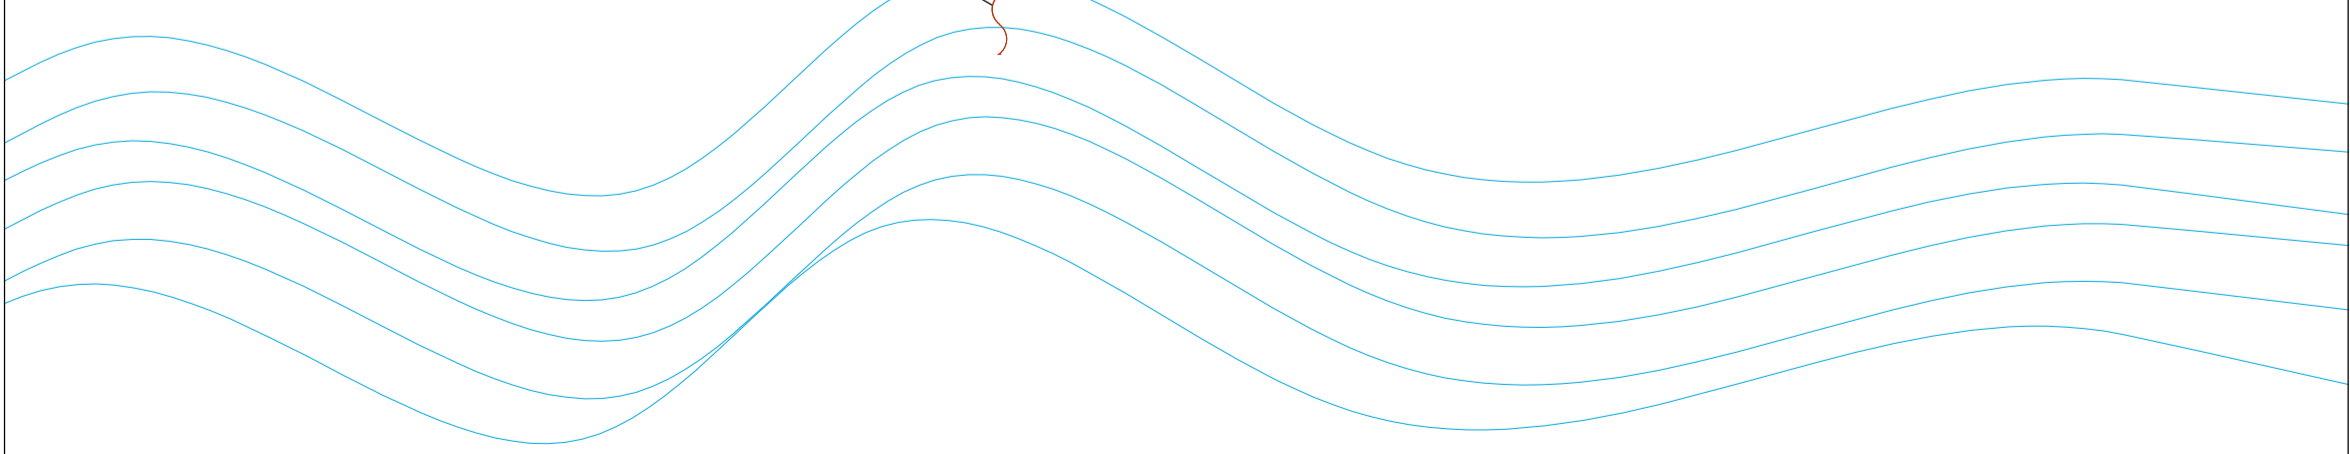
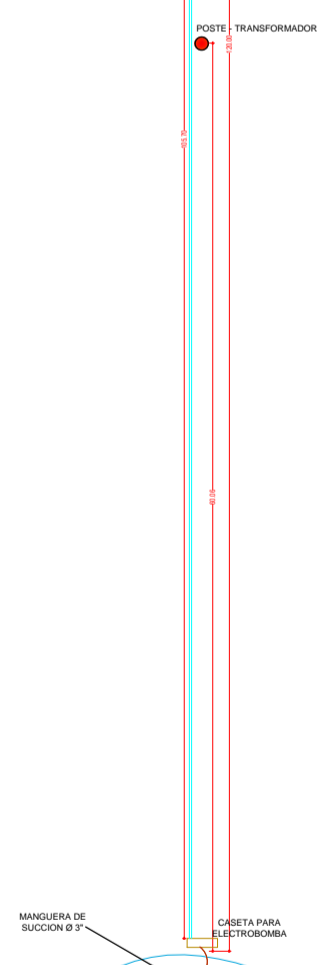
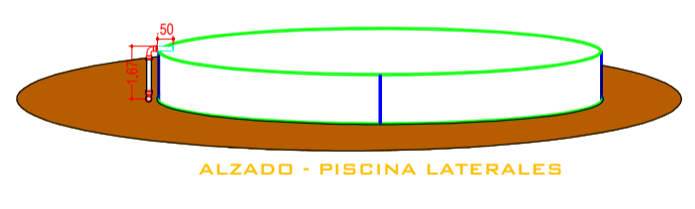


CONVENCIONES	
	TUBERÍA DE EVACUACIÓN Ø 6"
	TUBERÍA DE LLENADO Ø 2"
	TUBERÍA DE LLENADO Ø 3"
	MURO PARA ELECTROBOMBA
	MUROS TOMA CORRIENTE
	POSTE
	RIO CAUCA

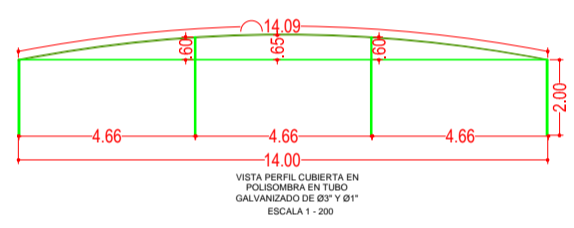

DISEÑO: ANGEL BUELVAS Ing. MEMBRANAS TEL 313 515 11 52 E-MAIL: ingmembranas@gmail.com - http://ingmembranas.facebook.com		MEJORAMIENTO DE LA CAPACIDAD PRODUCTIVA ACUICOLA MEDIANTE LA PRODUCCION PROYECTO 1 SUPERINTENSIVA DE CARNE DE TILAPIA ROJA CON SISTEMA RAS Y BIOFLDC EN TANQUEN DE GEMEMBRANA, EN EL MUNICIPIO DE MAGANGUE, BOLIVAR		
PROPIETARIO: ASOCIACION AGROINDUSTRIAL DEL BAJO CAUCA	OBSERVACIONES: TUBERIA Ø 6" 1 422.99 ML TUBERIA Ø 3" 1 96.29 ML TUBERIA Ø 2" 1 13.60 ML	LOCALIZACION: FTD. SAN SEBASTIAN DE BUENAVISTA CONTIENE: LEVANTAMIENTO TOPOGRAFICO AREA: Ø HA+ 2087.75 HA	ESC. 1:500 FECHA: 21/09/18	
ARQ. DELINEANTE: SANTANDER CARO TÉCNICO EN ARQUITECTURA Y OBRAS CIVILES				