
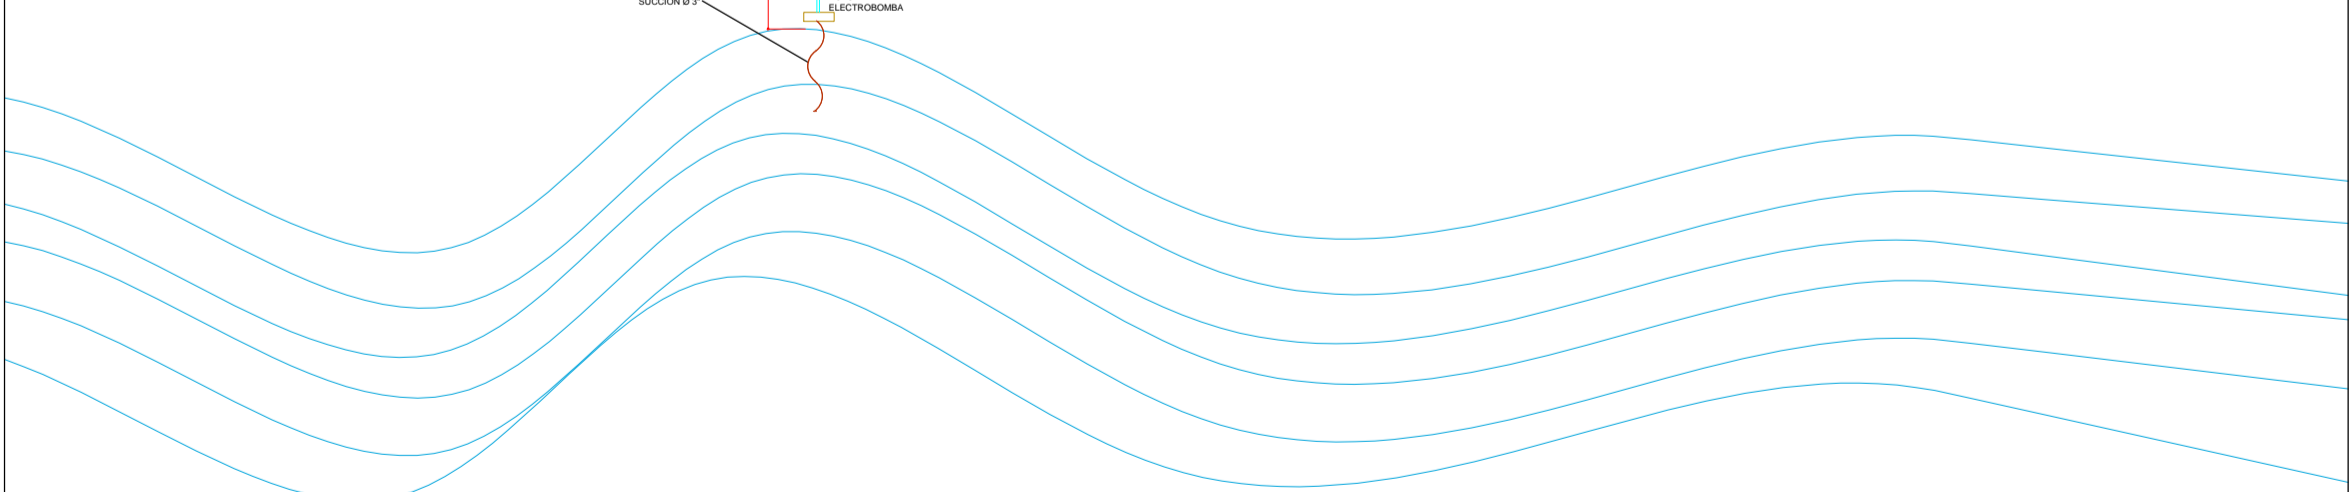
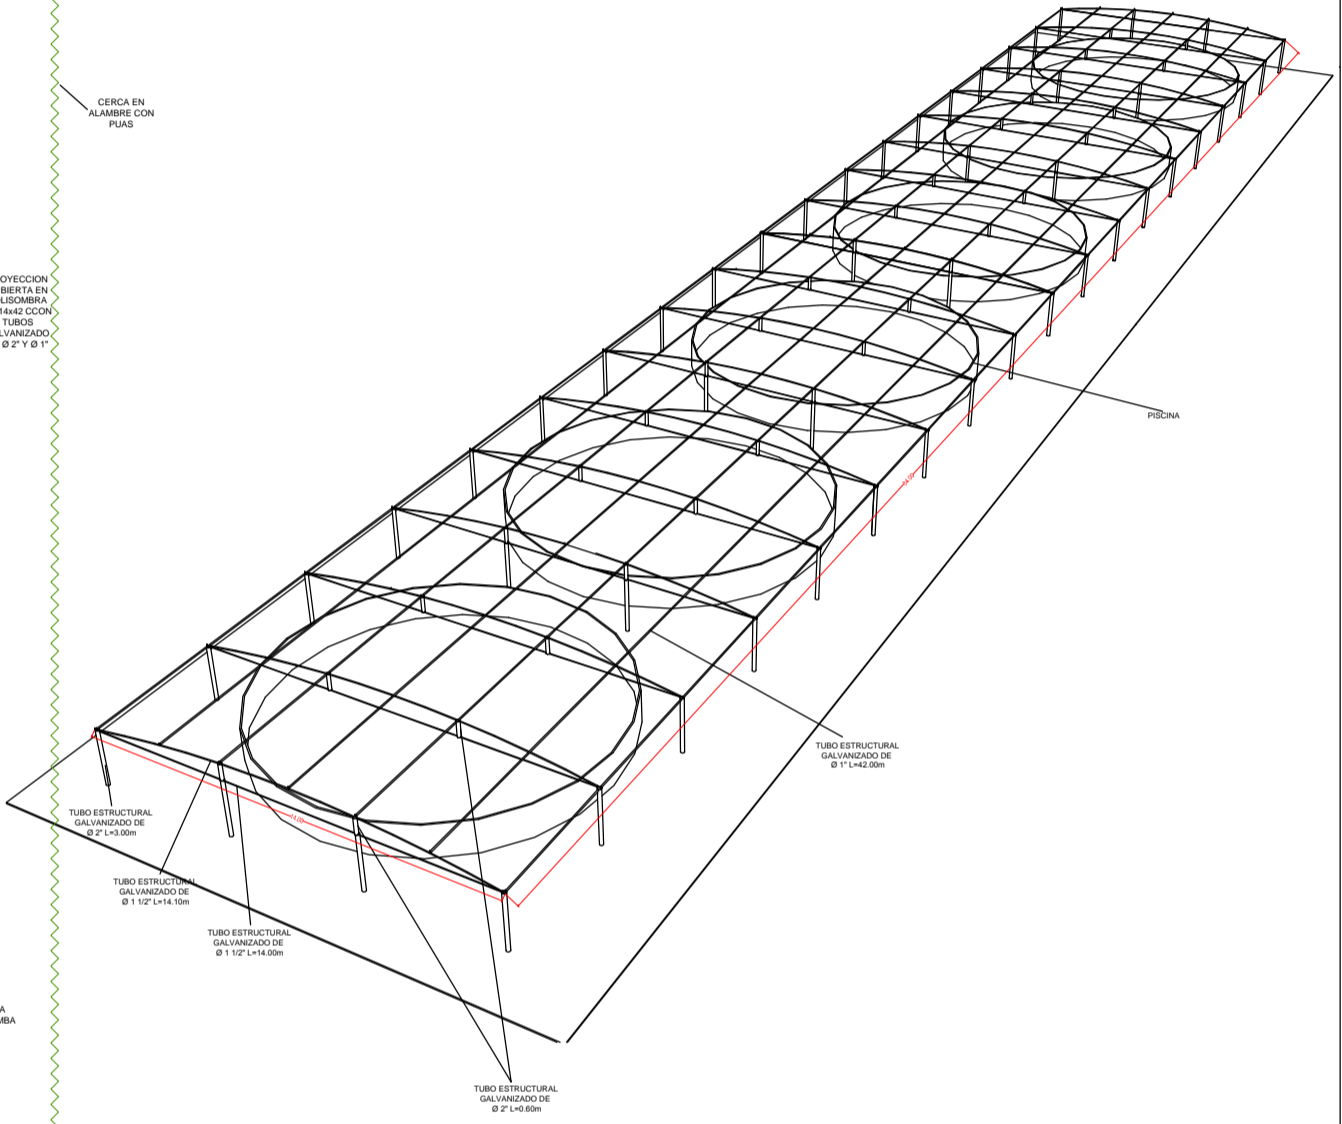


CONVENCIONES	
	TUBERÍA DE EVACUACIÓN Ø 6"
	TUBERÍA DE LLENADO Ø 2"
	TUBERÍA DE LLENADO Ø 3"
	MURO PARA ELECTROBOMBA
	MUROS TOMA CORRIENTE
	POSTE
	RIO CAUCA

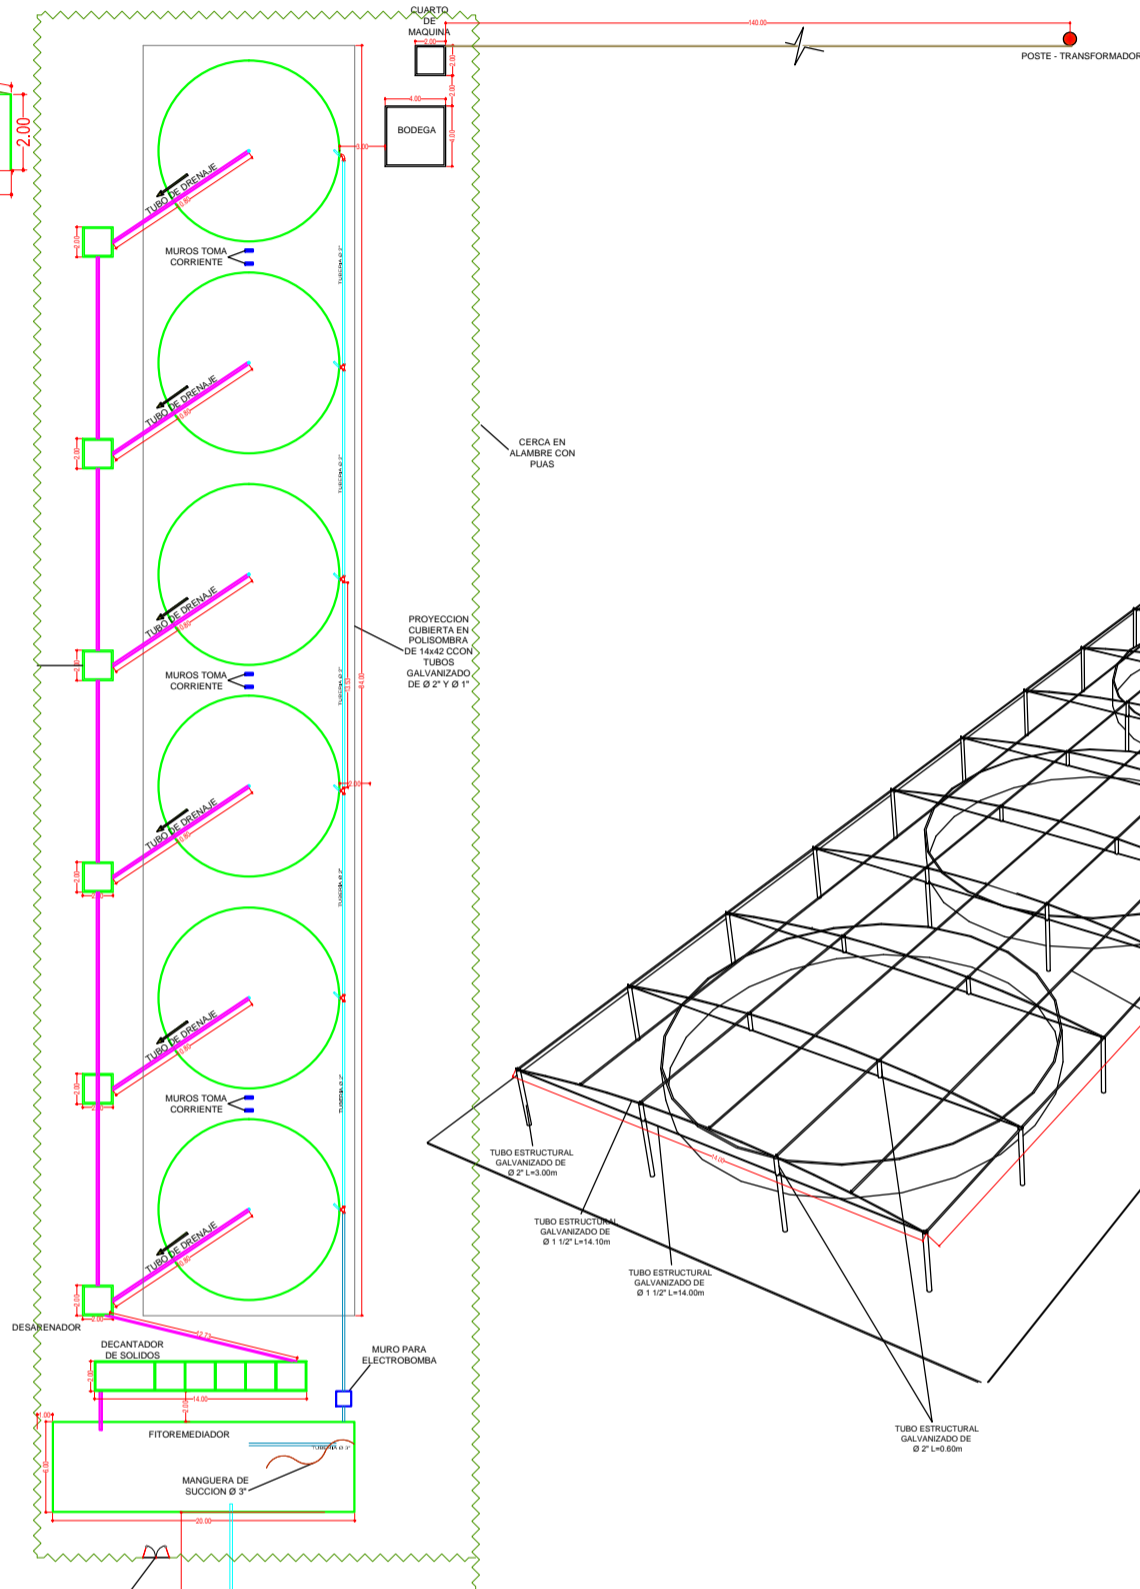

DISEÑO:		MEJORAMIENTO DE LA CAPACIDAD PRODUCTIVA ACUICOLA MEDIANTE LA PRODUCCION	
ING. ANGEL BUELVAS		PROYECTO : SUPERINTENSIVA DE CARNE DE TILAPIA ROJA CON SISTEMA RAS Y BIOFLOC EN TANQUES DE GEOMEMBRANA, EN EL MUNICIPIO DE MADANGUE, BOLIVAR	
PROPIETARIO:	ASOCIACION AGROINDUSTRIAL DEL BAJO CAUCA	OBSERVACIONES:	LOCALIZACION: CTD, PLAYA LAS FLORES MADANGUE - BOLIVAR
ARG. DELINEANTE:	SANTANDER CARO	TUBERIA Ø 6" : 422.95 ML	CONTENEDOR: LEVANTAMIENTO TOPOGRAFICO
TECNICO EN ARQUITECTURA Y OBRAS CIVILES		TUBERIA Ø 3" : 96.29 ML	AREA: Ø 4x4 2087.75 M²
		TUBERIA Ø 2" : 13.60 ML	ESC. 1:1500 FECHA: 21/09/18

1/4