

MUNICIPIO
DE SAN
BERNARDO
VEREDA LOS
ARBOLES

PROYECTO:
ESTABLECIMIENTO DE
UN GALPÓN
ASOCIATIVO DE
GALLINAS DE POSTURA
EN EL MUNICIPIO DE
SAN BERNARDO,
DEPARTAMENTO DE
NARIÑO

ENTIDAD :

DISEÑO :

ING. ANDRES GUERRERO C
MAT. 52202-106802 NRN

CONTIENE :

INSTALACIONES
ELECTRICAS E HIDRAULICAS
GALPON

APROBO :

DIBUJO:

María Elena Benavides D.

ESCALA :


1 : 75

FECHA :


JUNIO DE 2017

PLANO :

3

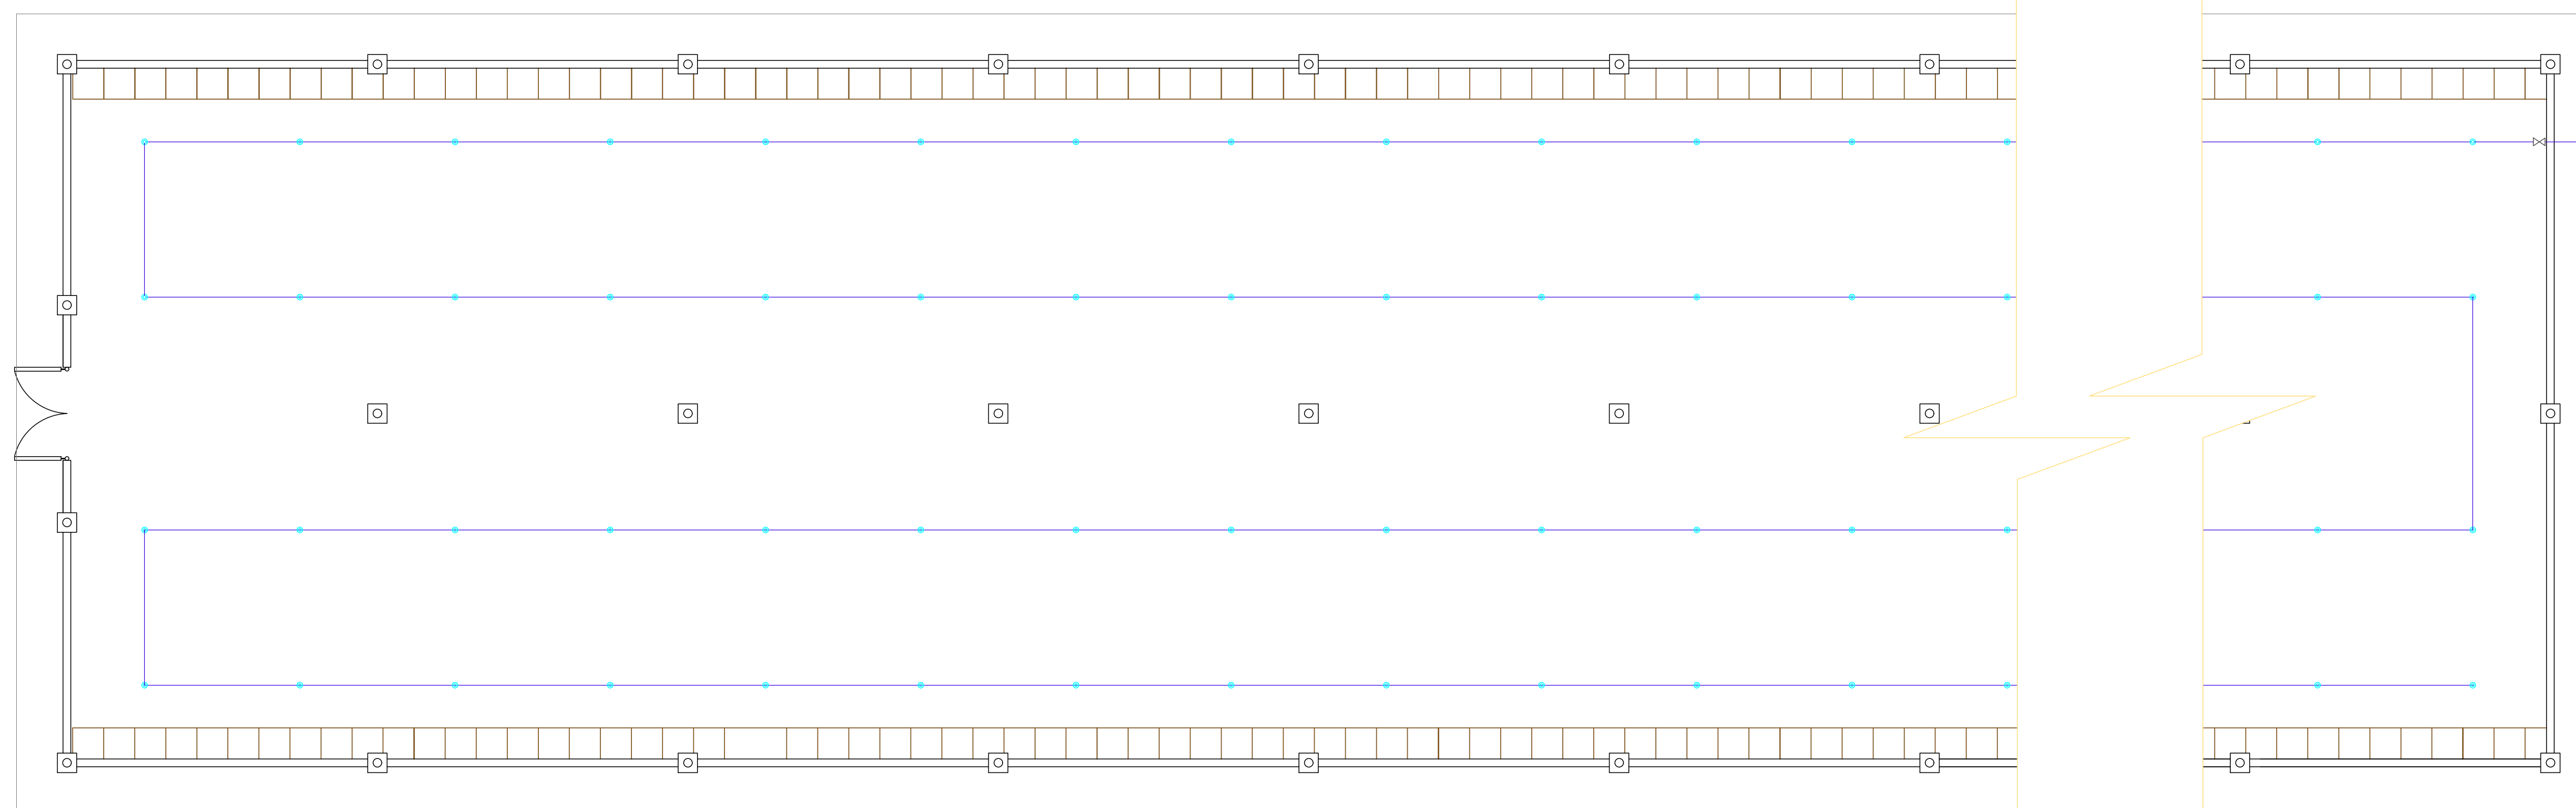

PLANTA INSTALACION HIDRAULICA
ESCALA : 1 : 75

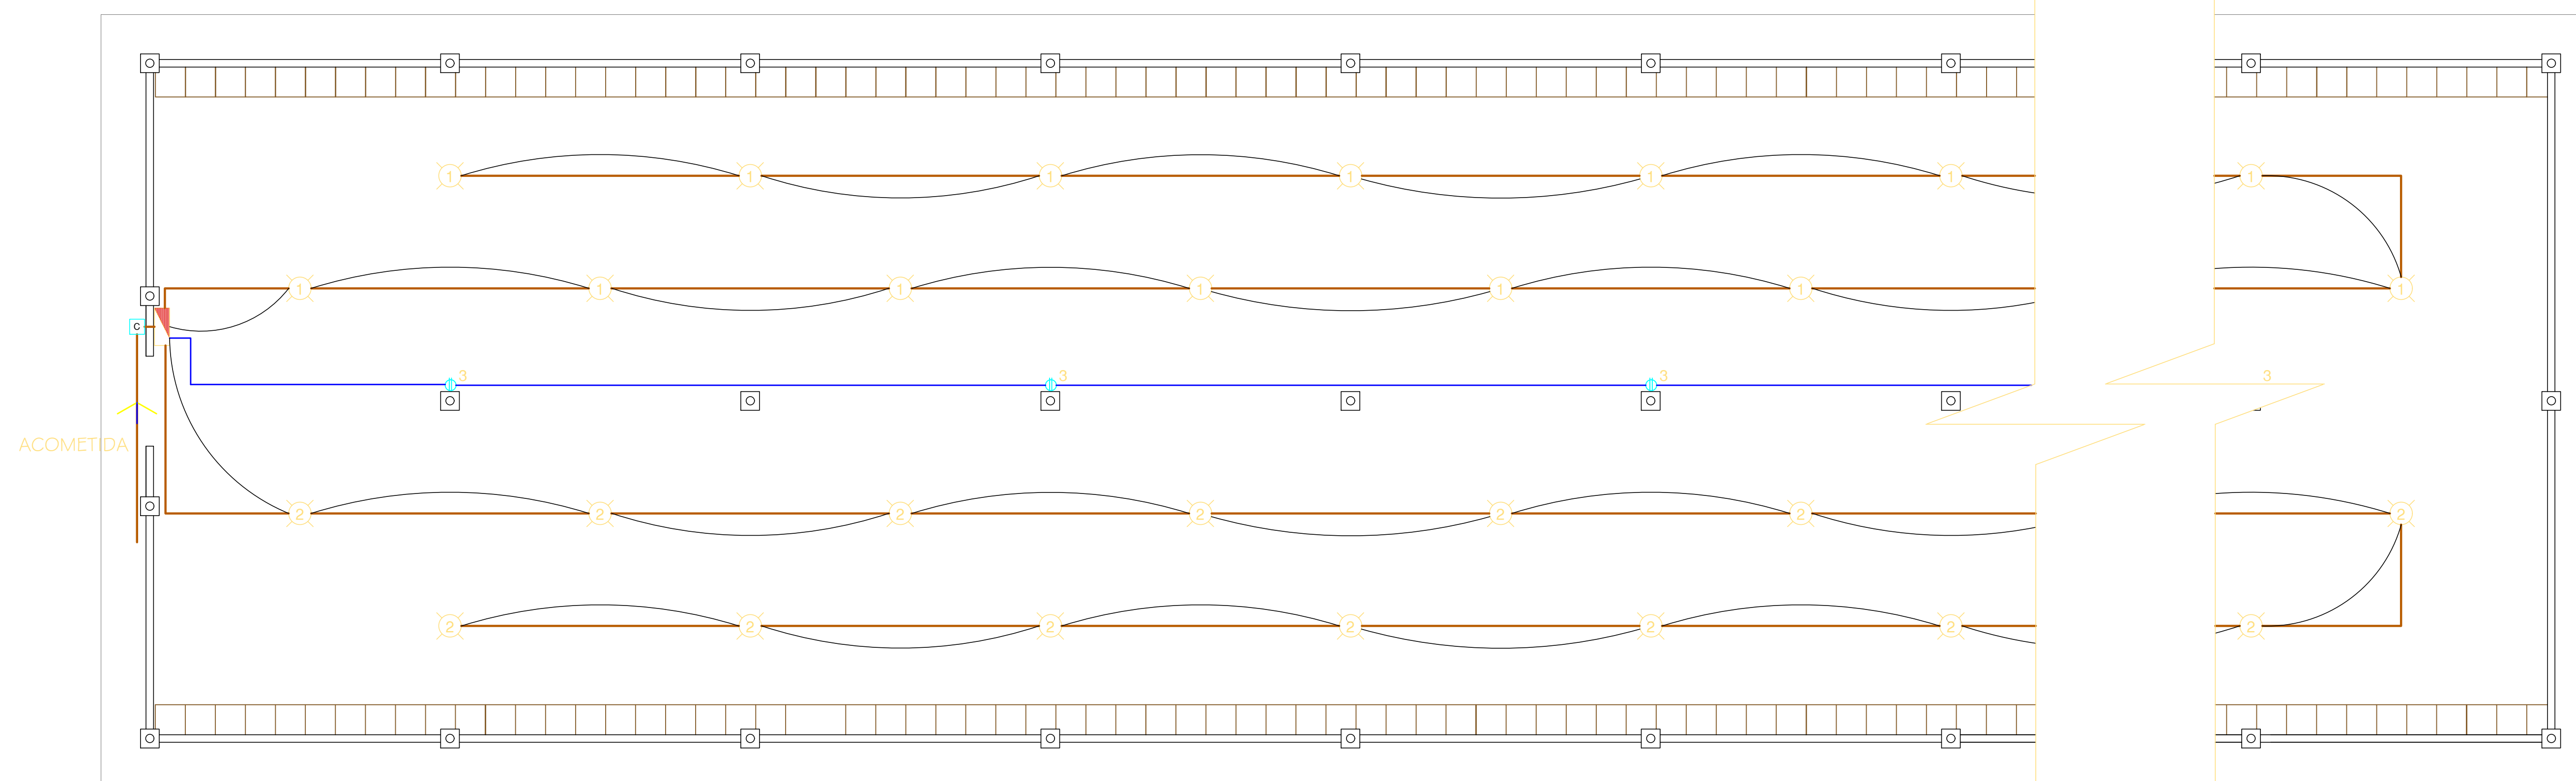

PLANTA INSTALACION ELECTRICA
ESCALA : 1 : 75

CONVENCIONES

	TABLERO GENERAL DE 4 CIRCUITOS
	CONTADOR TRIFILAR
	LAMPARA DE TECHO
	TOMA DOBLE MONOFASICO
	ACCIONAMIENTO LAMPARAS DUCTO PVC Ø12" CABLE 2No.14 COBRE
	DUCTO PVC Ø3/4" CABLE 2 No.12 COBRE
	DUCTO PVC Ø3/4" CABLE 2 No.10 COBRE

CUADRO DE CARGAS

CIRCUITOS	LAMPARAS	TOMAS	WATTIOS	PROTECCION
1	15		1500	1x15A
2	15		1500	1x15A
3		4	600	1x15A
4	RESERVA			
TOTAL	30	4	3600	