

MUNICIPIO
DE SAN
BERNARDO
VEREDA LOS
ARBOLES

PROYECTO:

CONSTRUCCION DE
GALPON PARA GALLINAS
PONEDORAS

ENTIDAD :

DISEÑO :

ING. ANDRES GUERRERO C
MAT. 52202-106802 NRÑ

CONTIENE :

PLANTA GENERAL GALPON
CORTE A-A Y FACHADAS
E ISOMETRICO

APROBO :

DIBUJO:

María Elena Benavides D.

ESCALA :


1 : 75

FECHA :

JUNIO DE 2017


PLANO :

5

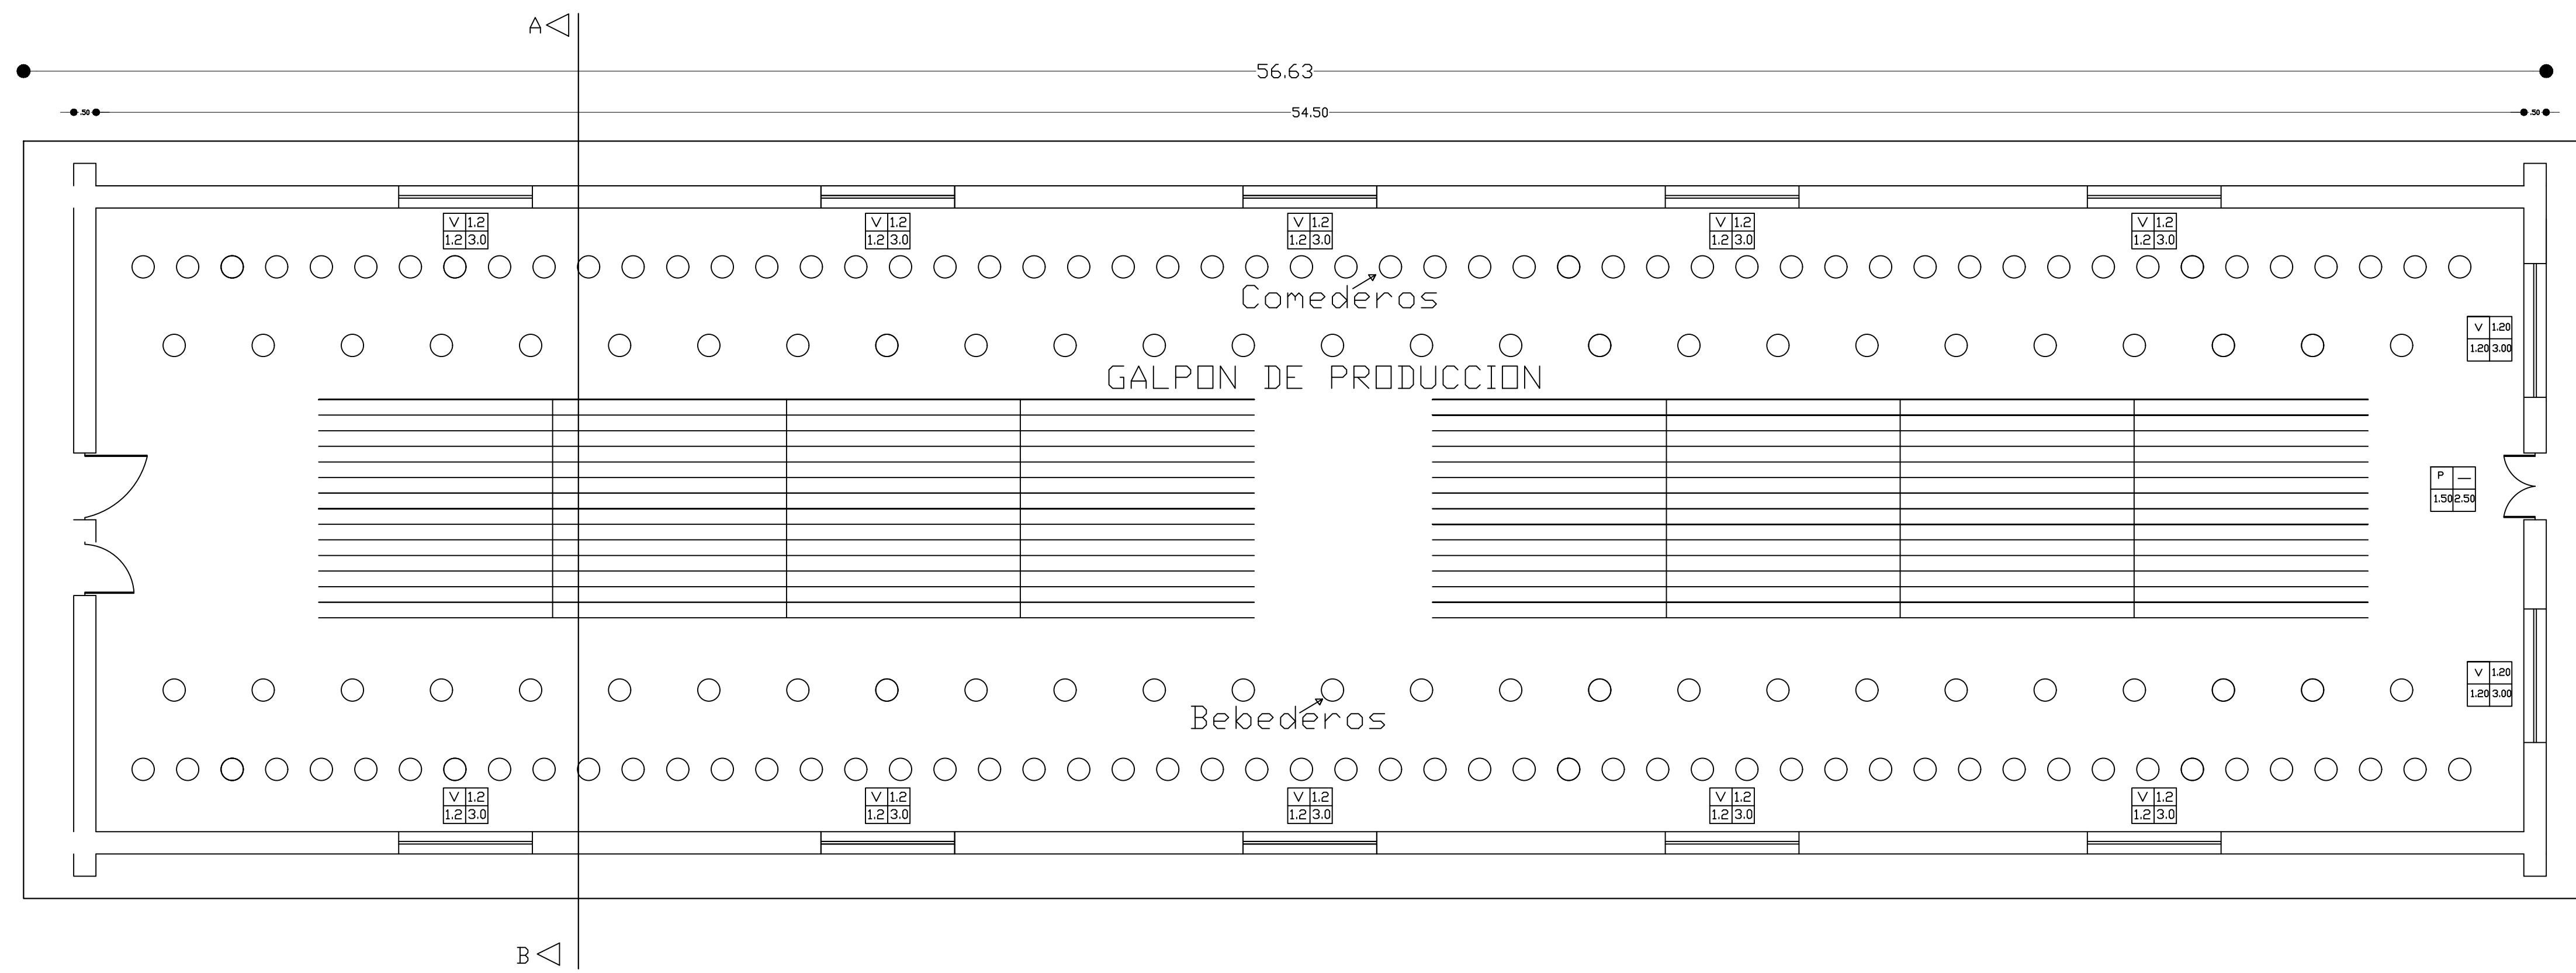


PLANTA

Escala: 1/150

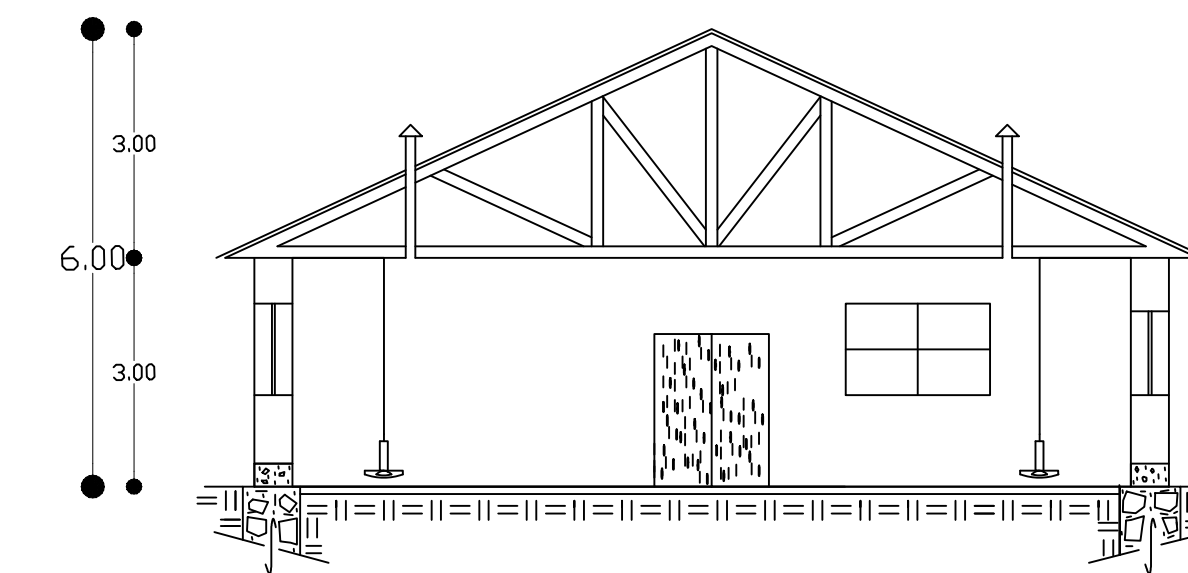

CORTE A-B

Escala: 1/175

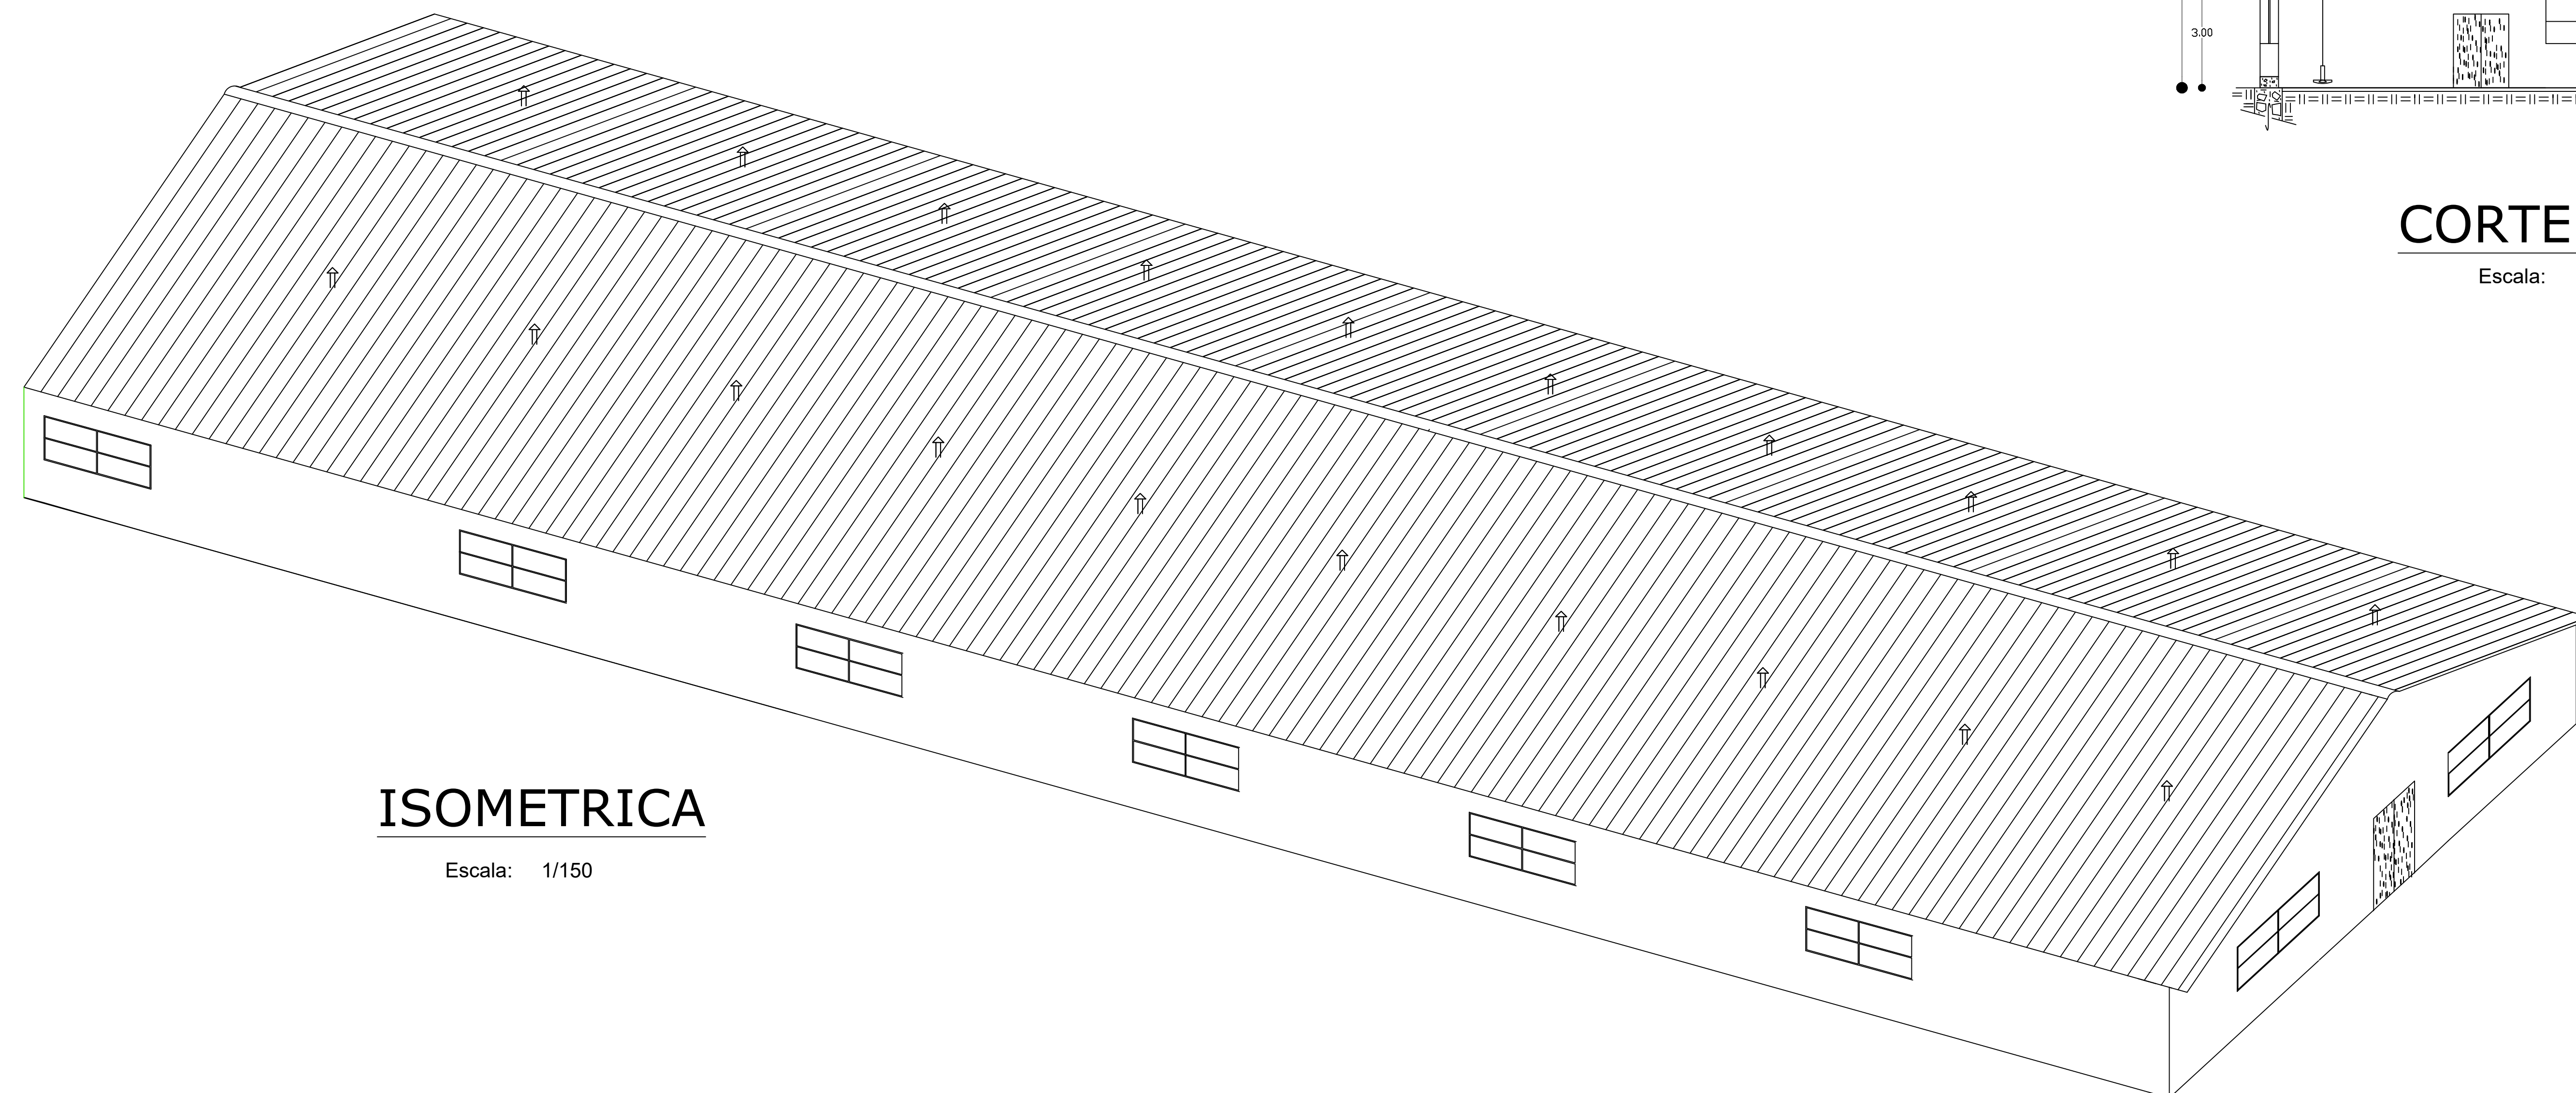

ISOMETRICA

Escala: 1/150